




Striplights en statieven van het gezelschap.
Onderkant striplight tot vloer = 130cm

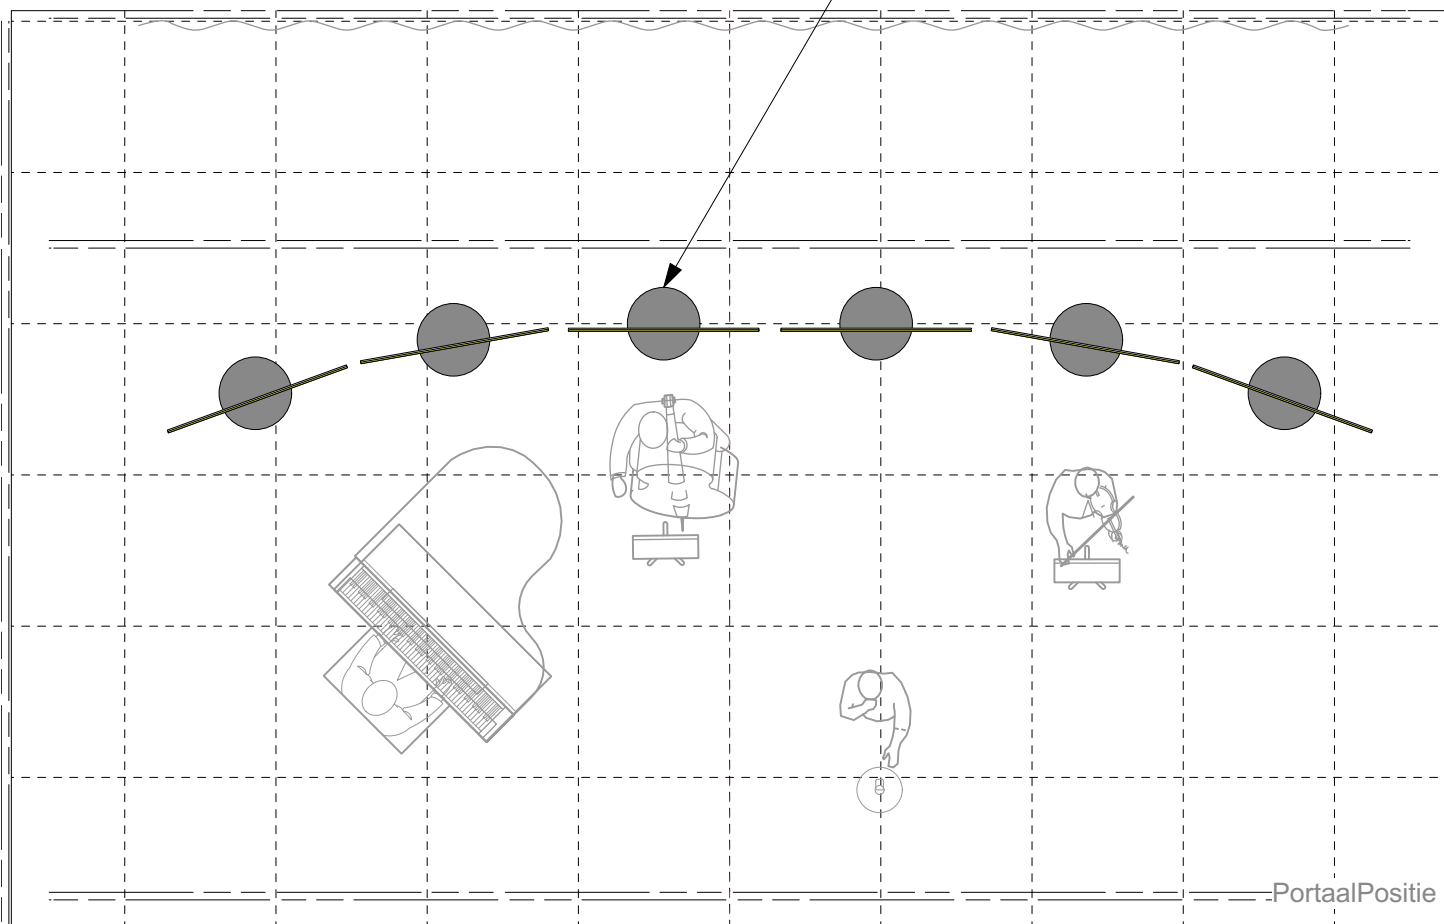

PortaalPositie

Zwarte vloer, zwarte afstopping
In kleine zalen kan een striplight worden weggelaten

1 Podium set-up
Scale: 1:50

Beatrice zingt Brel

Podium set-up	Status :
Lokatie : Tournee	Datum : 21/09/2023
Regie : T. Verbogt	Revisie :
Lichtontwerper : Tom Verheijen	Schaal : 1:50

The Designer is unqualified to determine the structural or electrical appropriateness of the design, and will not assume responsibility for improper engineering, construction, handling or use.
All materials and construction must comply with the most stringent applicable Federal and local Fire, safety, Energy and Environmental Codes.
All the required dimensions should be restated and/or controlled or, if not specified on the drawing, to be determined at the work.

Tom Verheijen Lichtontwerp tom@tomverheijen.nl, +31651070824